



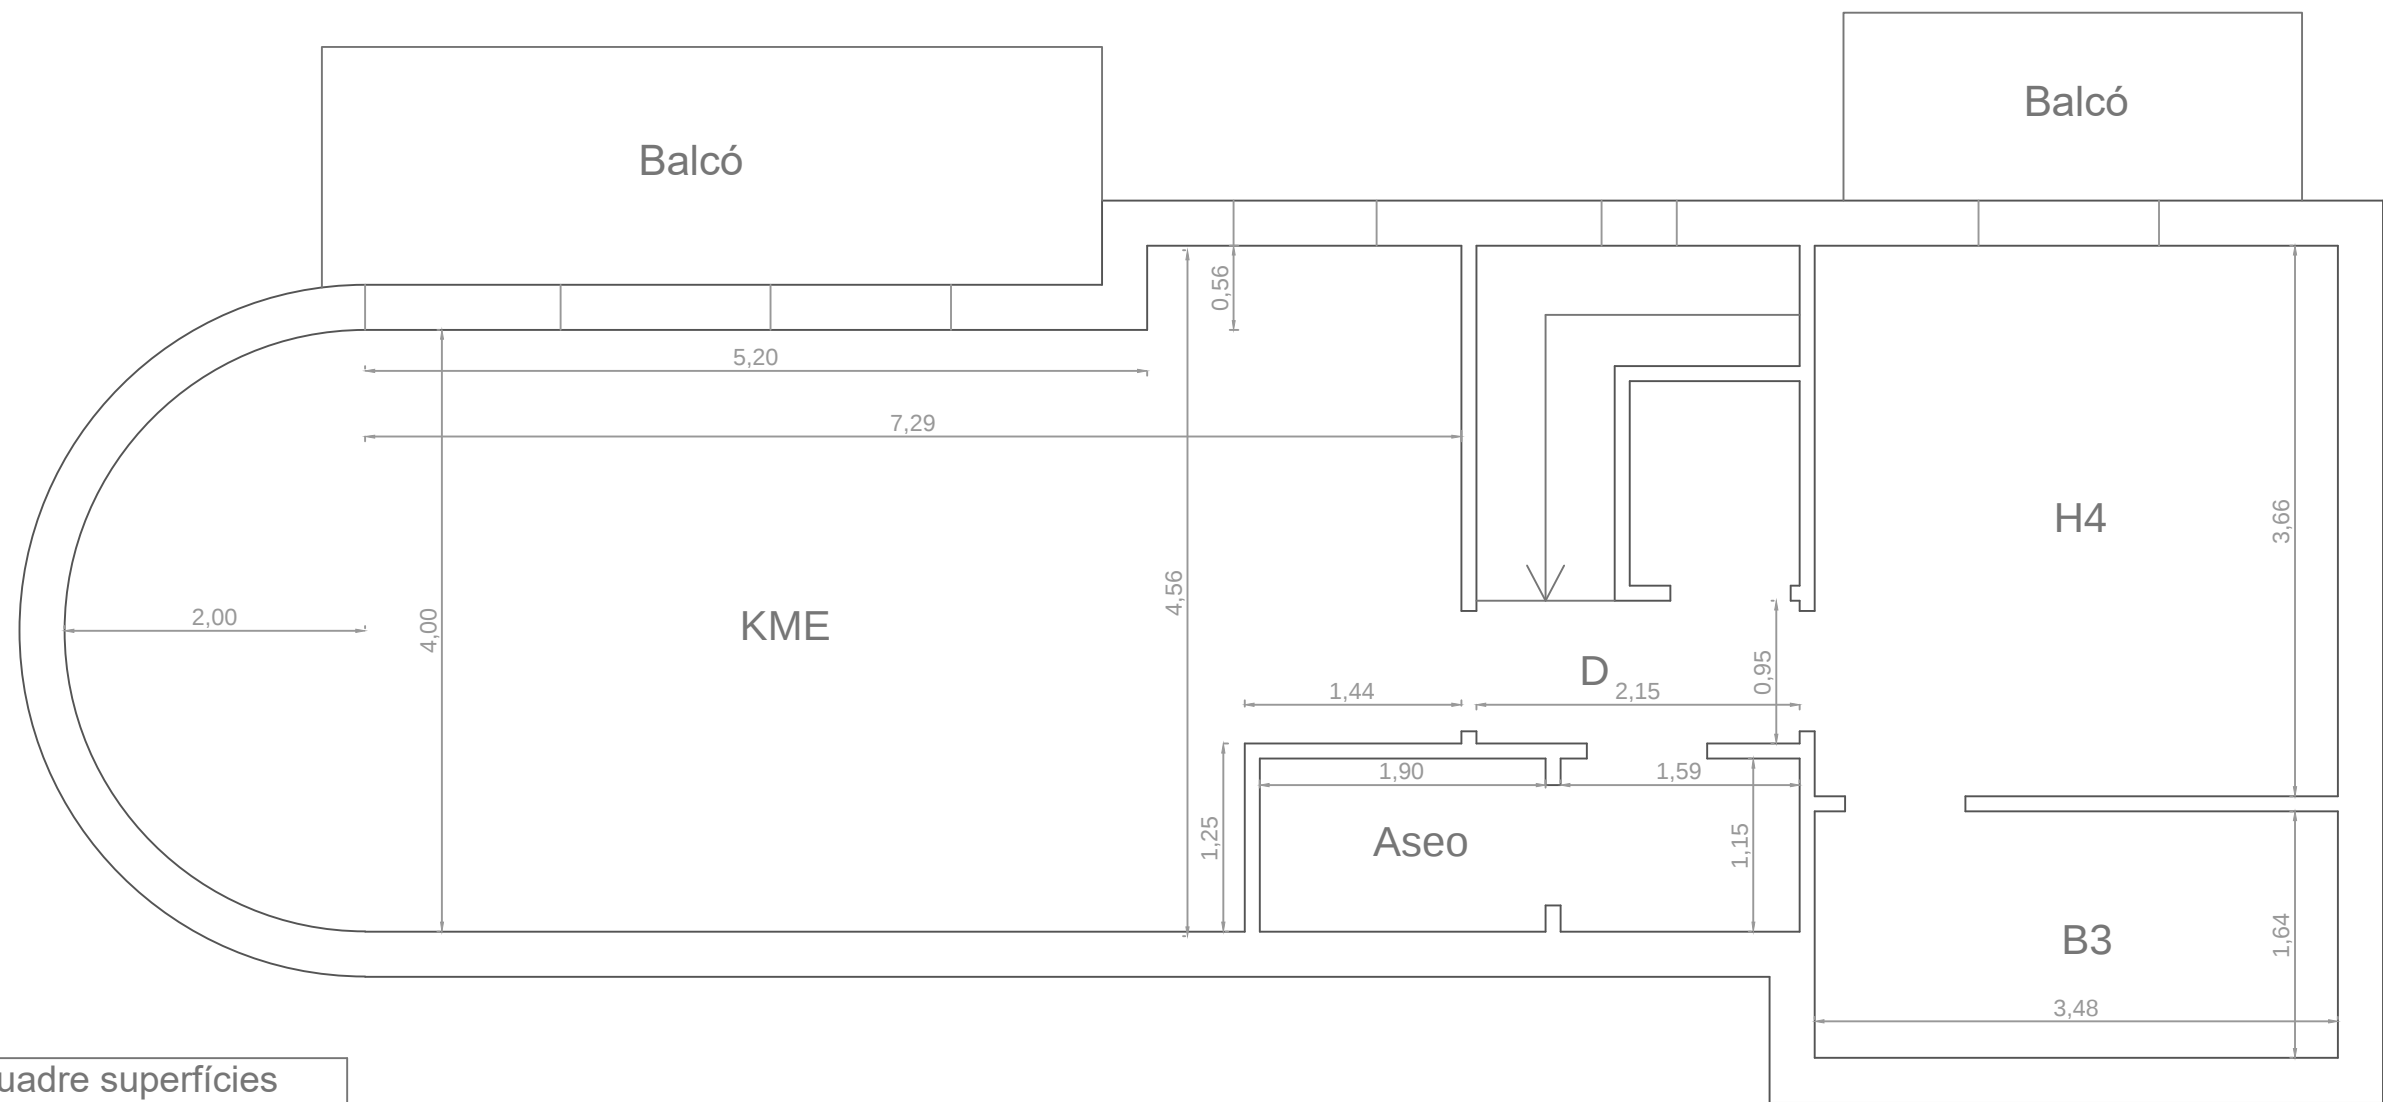

Quadre superfícies	
KME	34,66
H1	12,78
H2	10,01
H3	14,34
H4	12,75
B1	7,38
B2	4,14
B3	5,71
Aseo	3,98
P	5,62
D	2,04
RB	4,71
Escals	4,88
S TOTAL	127,88

TÈCNIC EMMA AGUILERA ARTAL nº col.legiat 14636	PLÀNOL PLÀNOL DISTRIBUCIÓ	UBICACIÓ Carrer Berlin,22 (Urb. Bescomtat de Cabanyes) Calonge	
		DATA 21 de setembre de 2021	

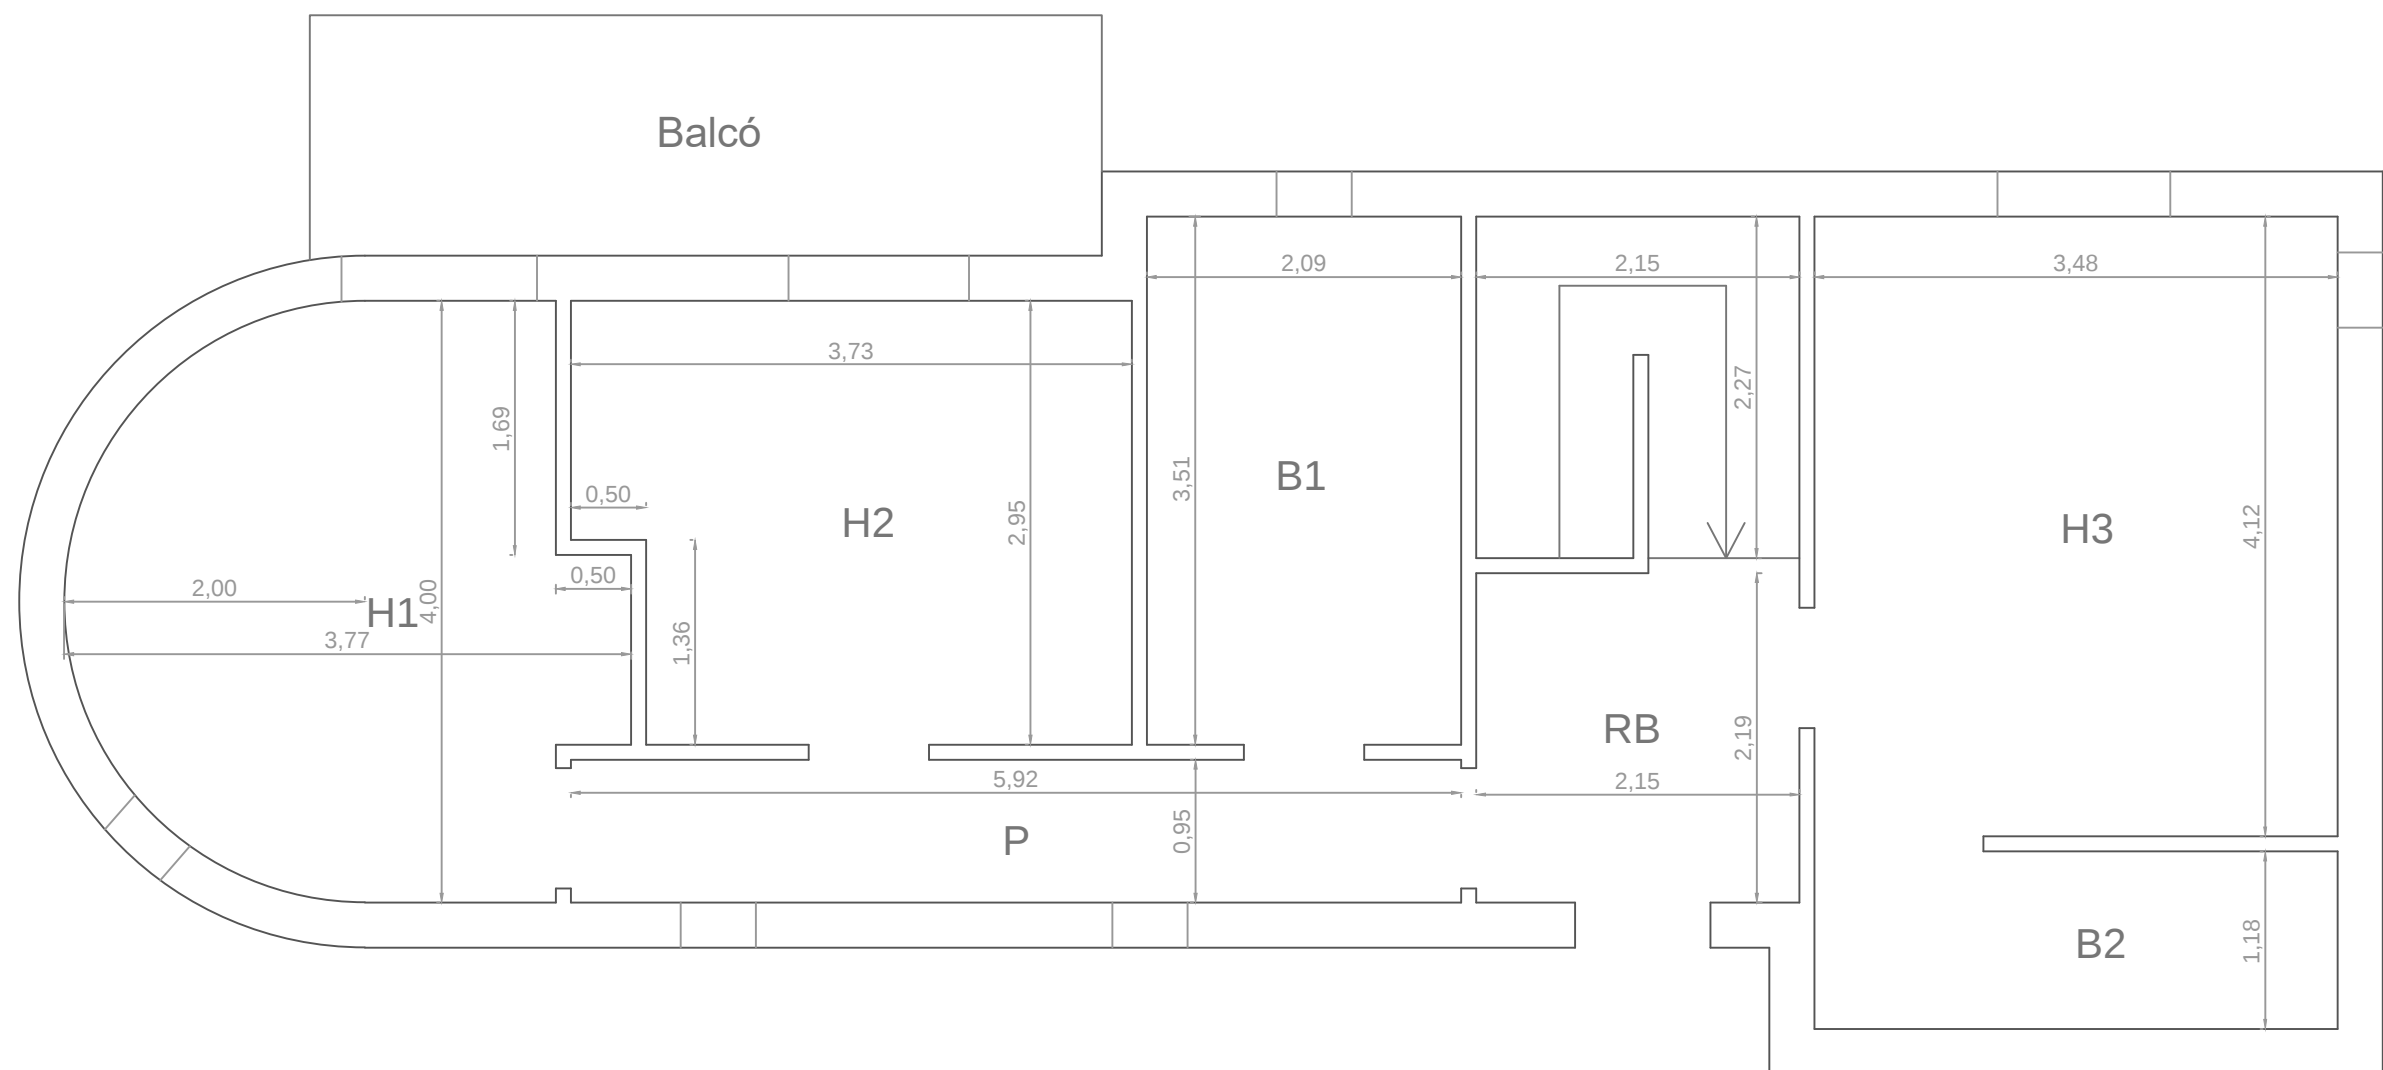

Quadre superfícies	
KME	34,66
H1	12,78
H2	10,01
H3	14,34
H4	12,75
B1	7,38
B2	4,14
B3	5,71
Aseo	3,98
P	5,62
D	2,04
RB	4,71
Escales	4,88
S TOTAL	127,88

TÈCNIC EMMA AGUILERA ARTAL nº col.legiat 14636	PLÀNOL PLÀNOL DISTRIBUCIÓ	UBICACIÓ Carrer Berlin,22 (Urb. Bescomtat de Cabanyes) Calonge	
		DATA 21 de setembre de 2021	